



Hoch

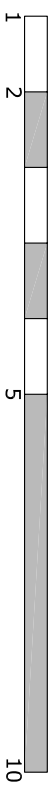

Geodätische / Photogrammetrische Dokumentation
Augartenkino, Friedriehgasse 24, Graz, 6. Bezirk
FASSADE_West M 1:100
Müller Stefan
Aufmassdatum: 28. März 2007
Ausdruckdatum: 25. Juni 2007

Rechts

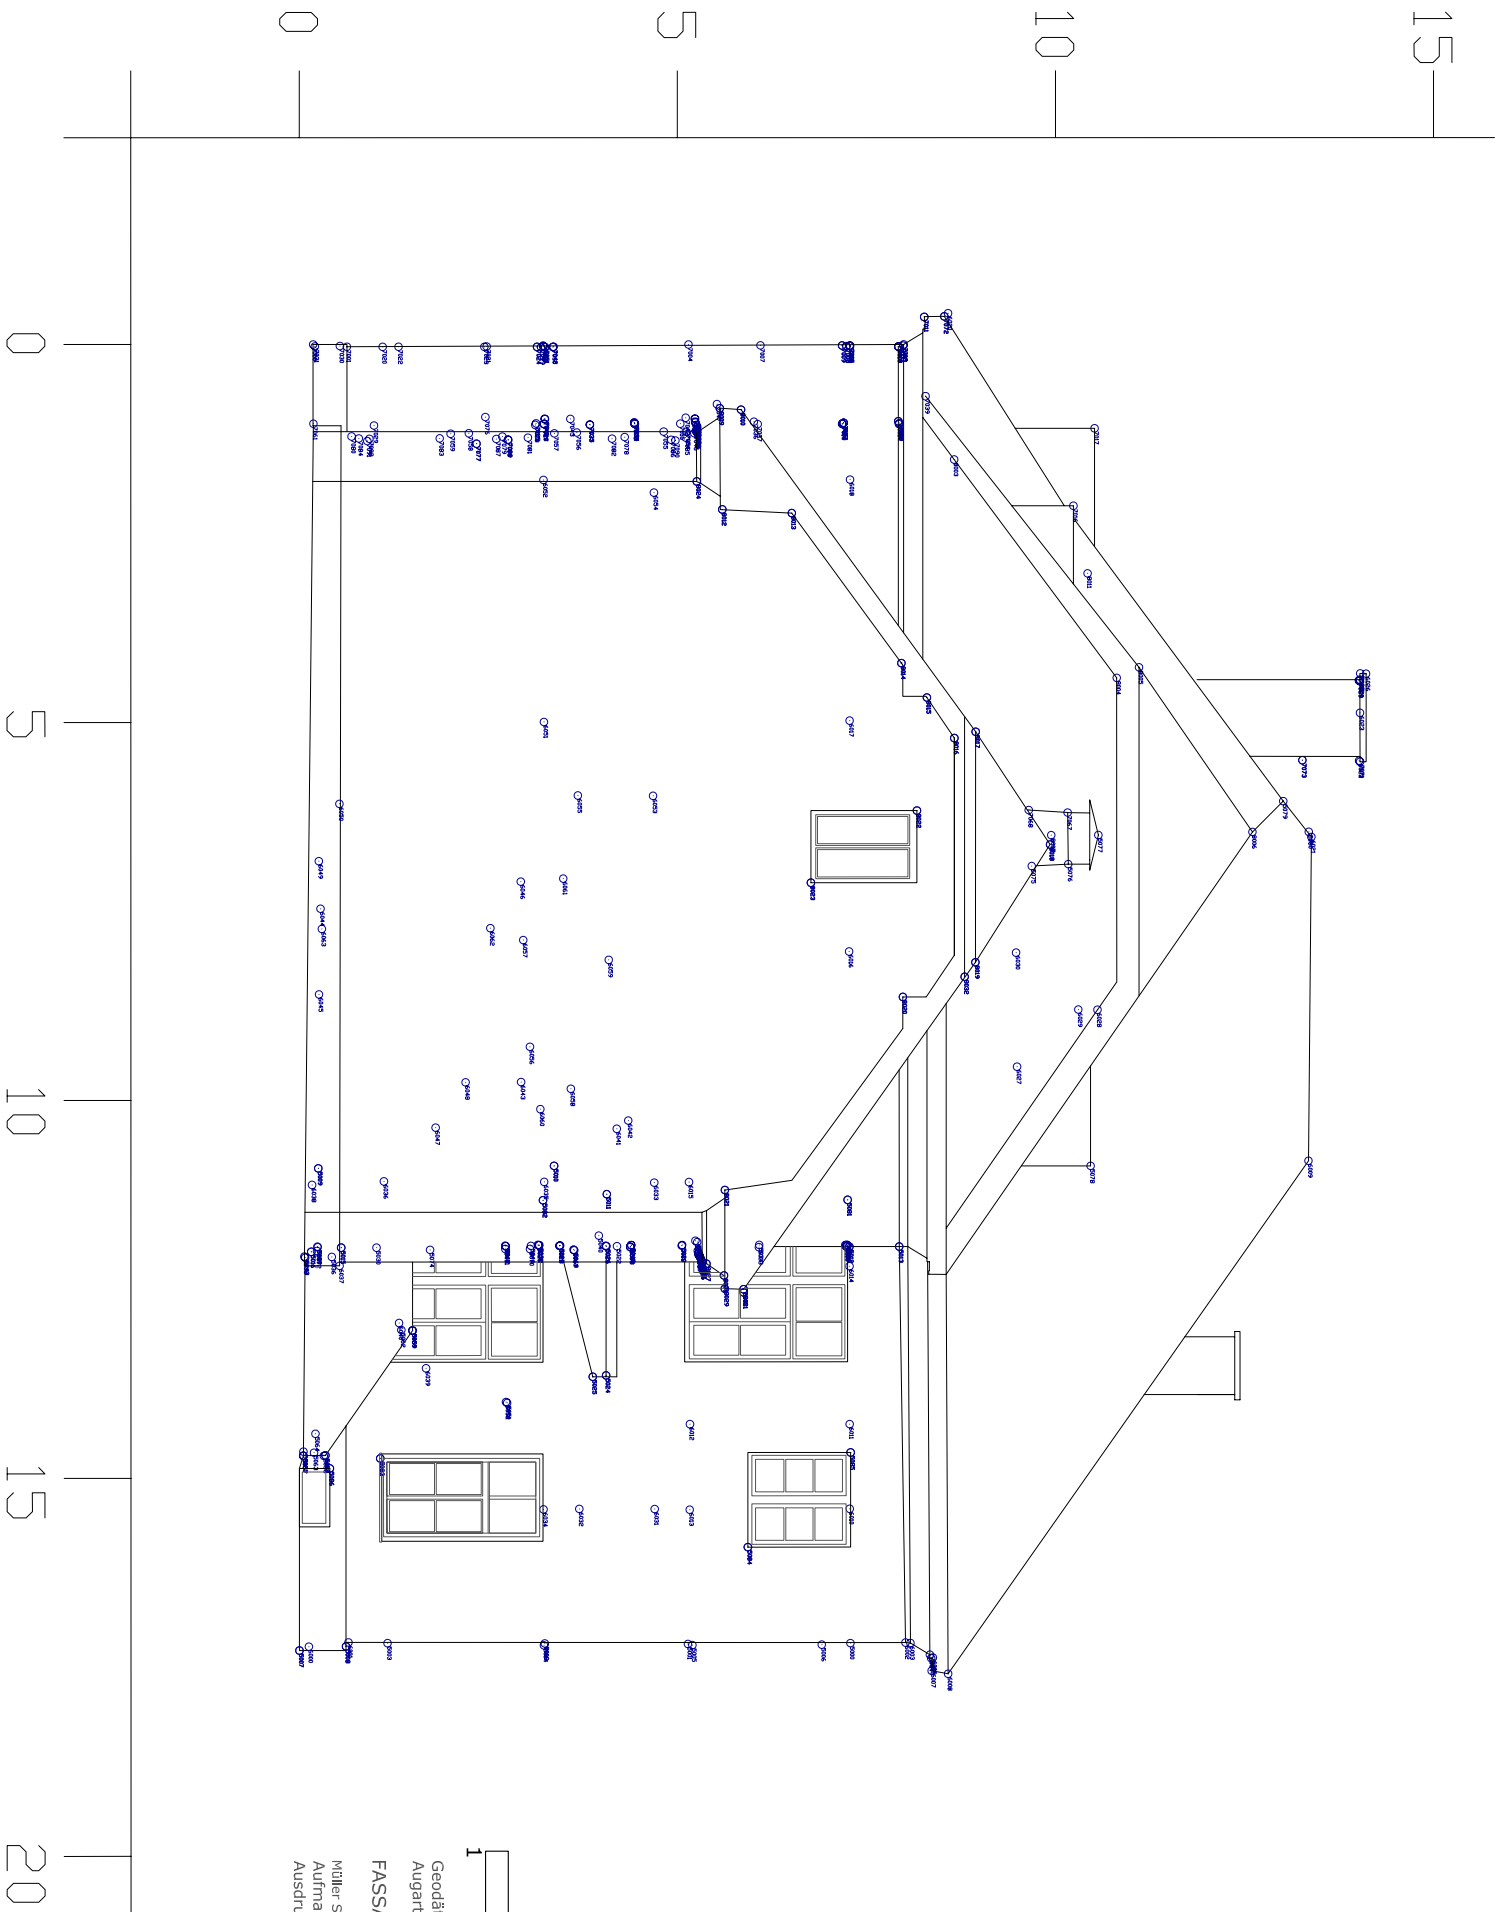