


1 2 5 10
 Geodätische / Photogrammetrische Dokumentation
 FASSADE_SUD M 1:100

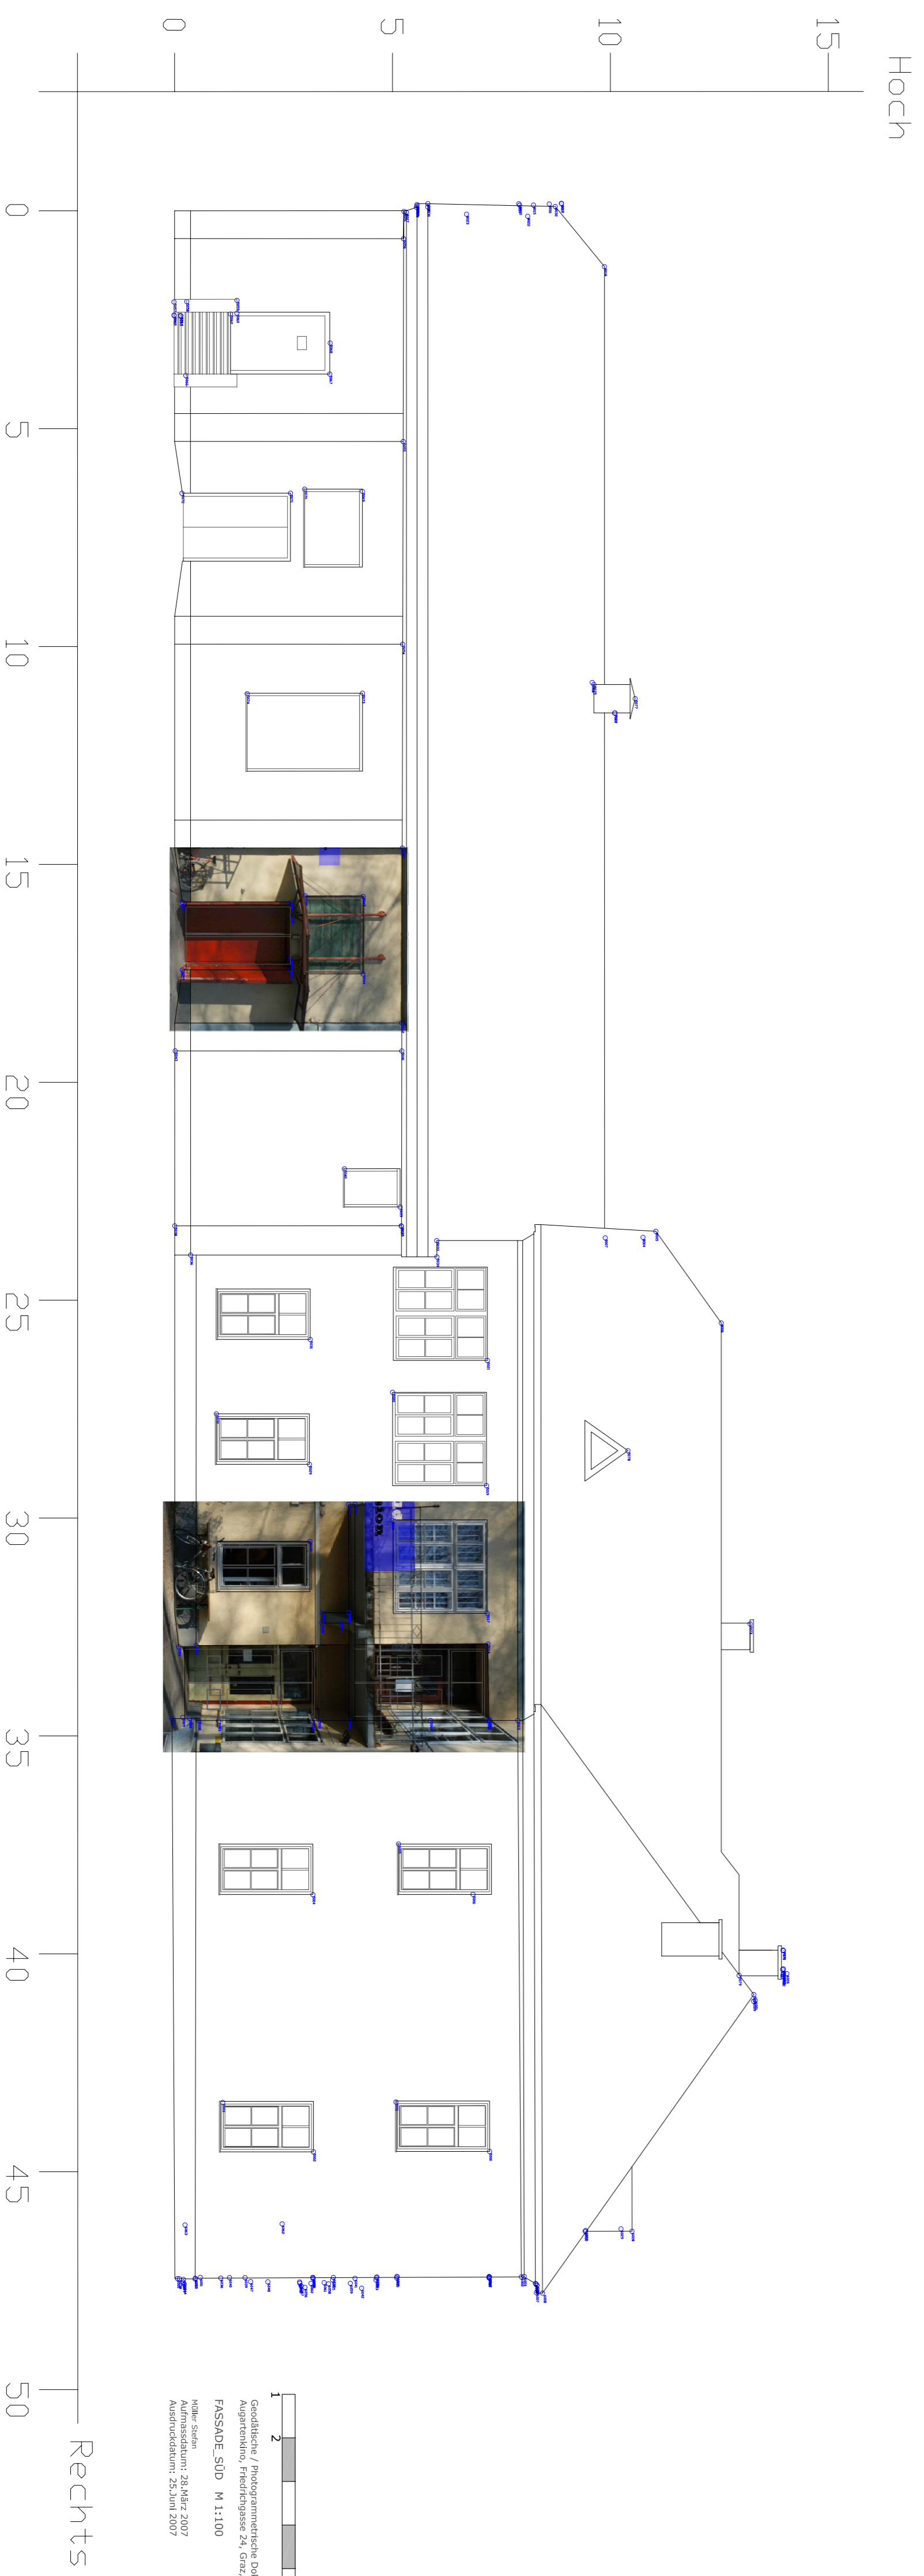

1 2 5 10
 Geodätische / Photogrammetrische Dokumentation
 FASSADE_SUD M 1:100

